



DETAIL FERRAILLAGE SEMELLE ISOLEE SI1 SOUS POTEAU P1  
BLOC SANITAIRE

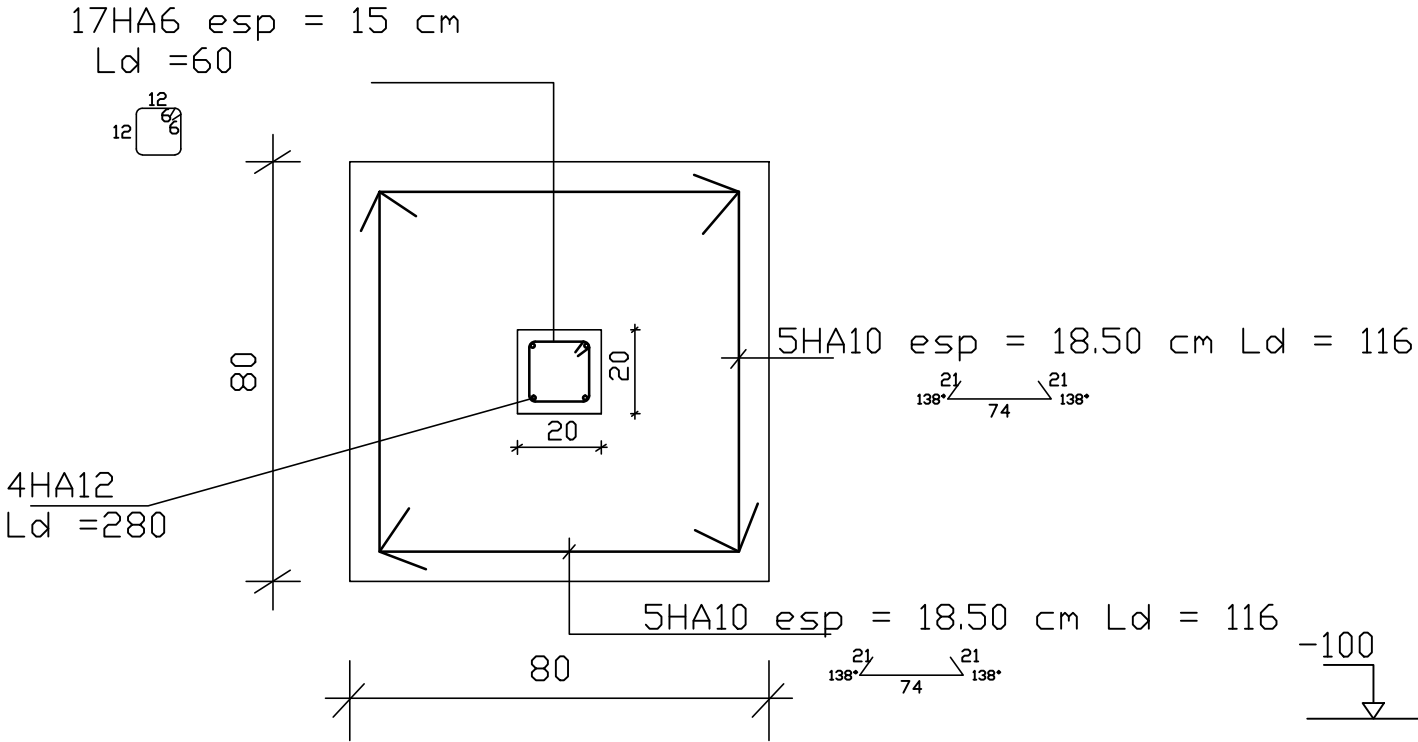

NB : L'étude BA a donné des fers normalisés

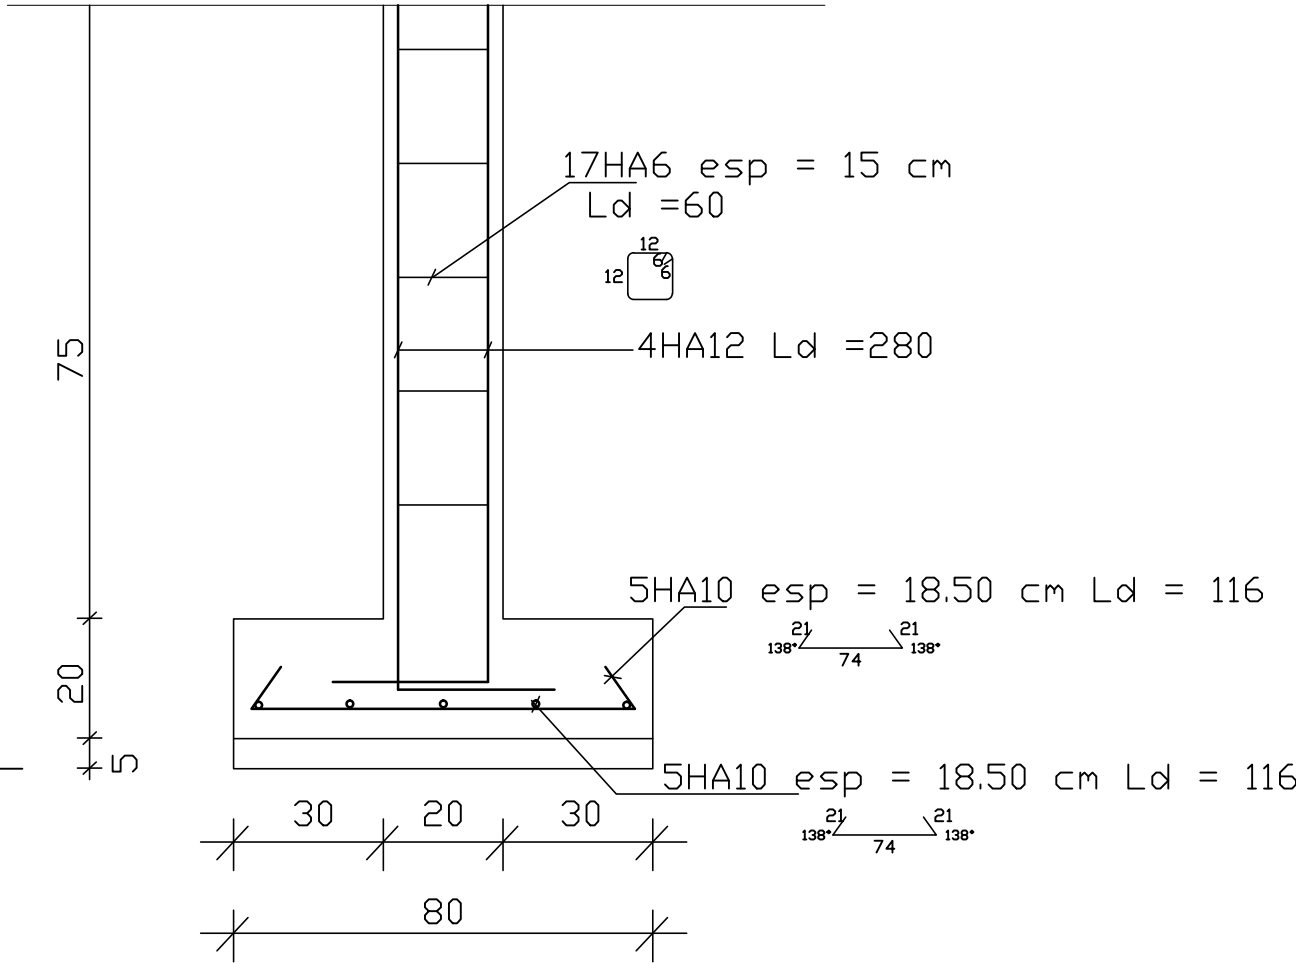

REPUBLIQUE DU NIGER MINISTERE DE L'AGRICULTURE ET DE L'ELEVAGE PROGRAMME DE DEVELOPPEMENT DE L'AGRICULTURE FAMILIALE "ProDAF"
AVANT PROJET DETAILLE DU PROJET DE CONSTRUCTION D'UNE PLATEFORME DE COMMERCIALISATION DE PRODUITS AGRICOLES A BADAGUICHIRI ET KAROFANE
GROUPEMENT DE CABINETS: GS ARCHI / INGENIERIE ET EACI
BLOC SANITAIRE: DETAIL FERRAILLAGE SEMELLE ISOLEE SI1