



DETAIL FERRAILLAGE SEMELLE ISOLEE SI1' SOUS POTEAU P1
HALL D'EXPOSITION

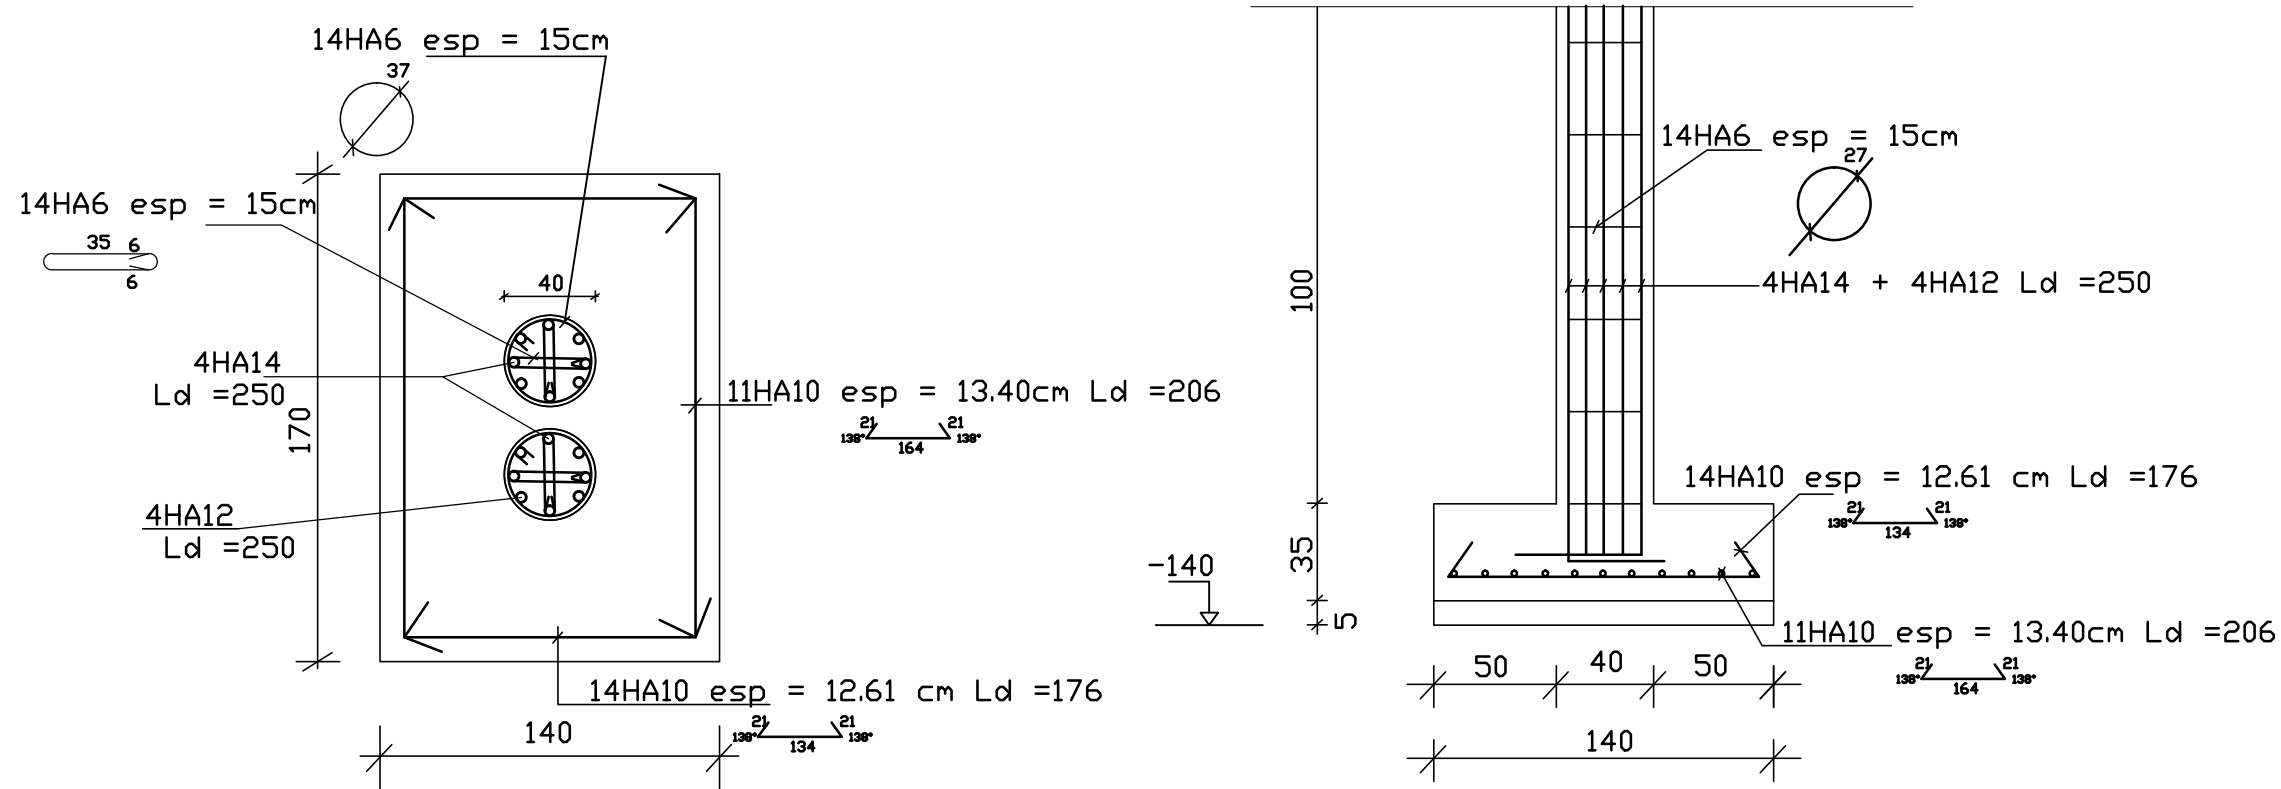

NB : L'étude BA a donné des fers normalisés

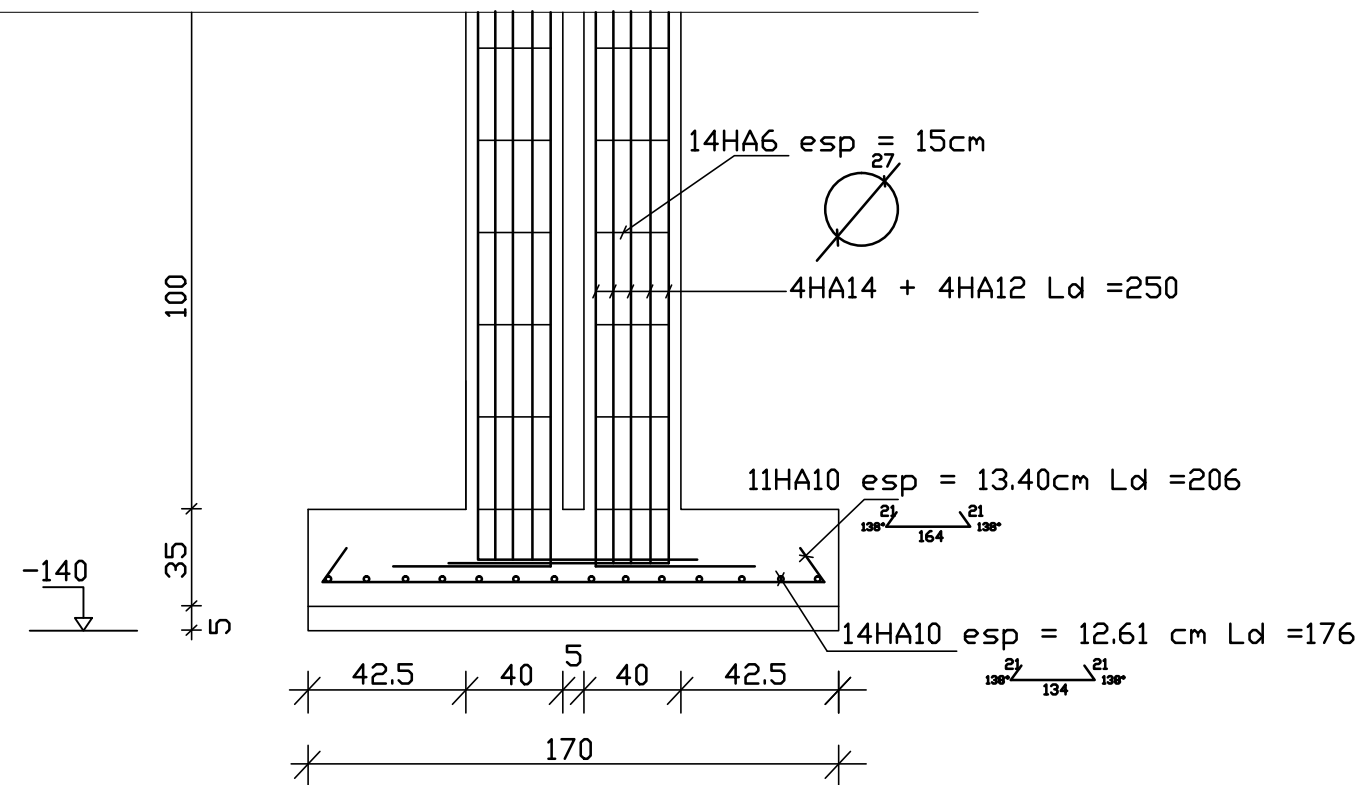

REPUBLIQUE DU NIGER MINISTERE DE L'AGRICULTURE ET DE L'ELEVAGE PROGRAMME DE DEVELOPPEMENT DE L'AGRICULTURE FAMILIALE "ProDAL"
AVANT PROJET DETAILLE DU PROJET DE CONSTRUCTION D'UNE PLATEFORME DE COMMERCIALISATION DE PRODUITS AGRICOLES A KAROFANE
GROUPEMENT DE CABINETS: GS ARCHI / INGENIERIE ET EACI
HALL D'EXPOSITION: SEMELLE SI1'