


DETAIL POSE FERME SUR POTEAU EN BETON ARME

MAGASIN DETAIL 3

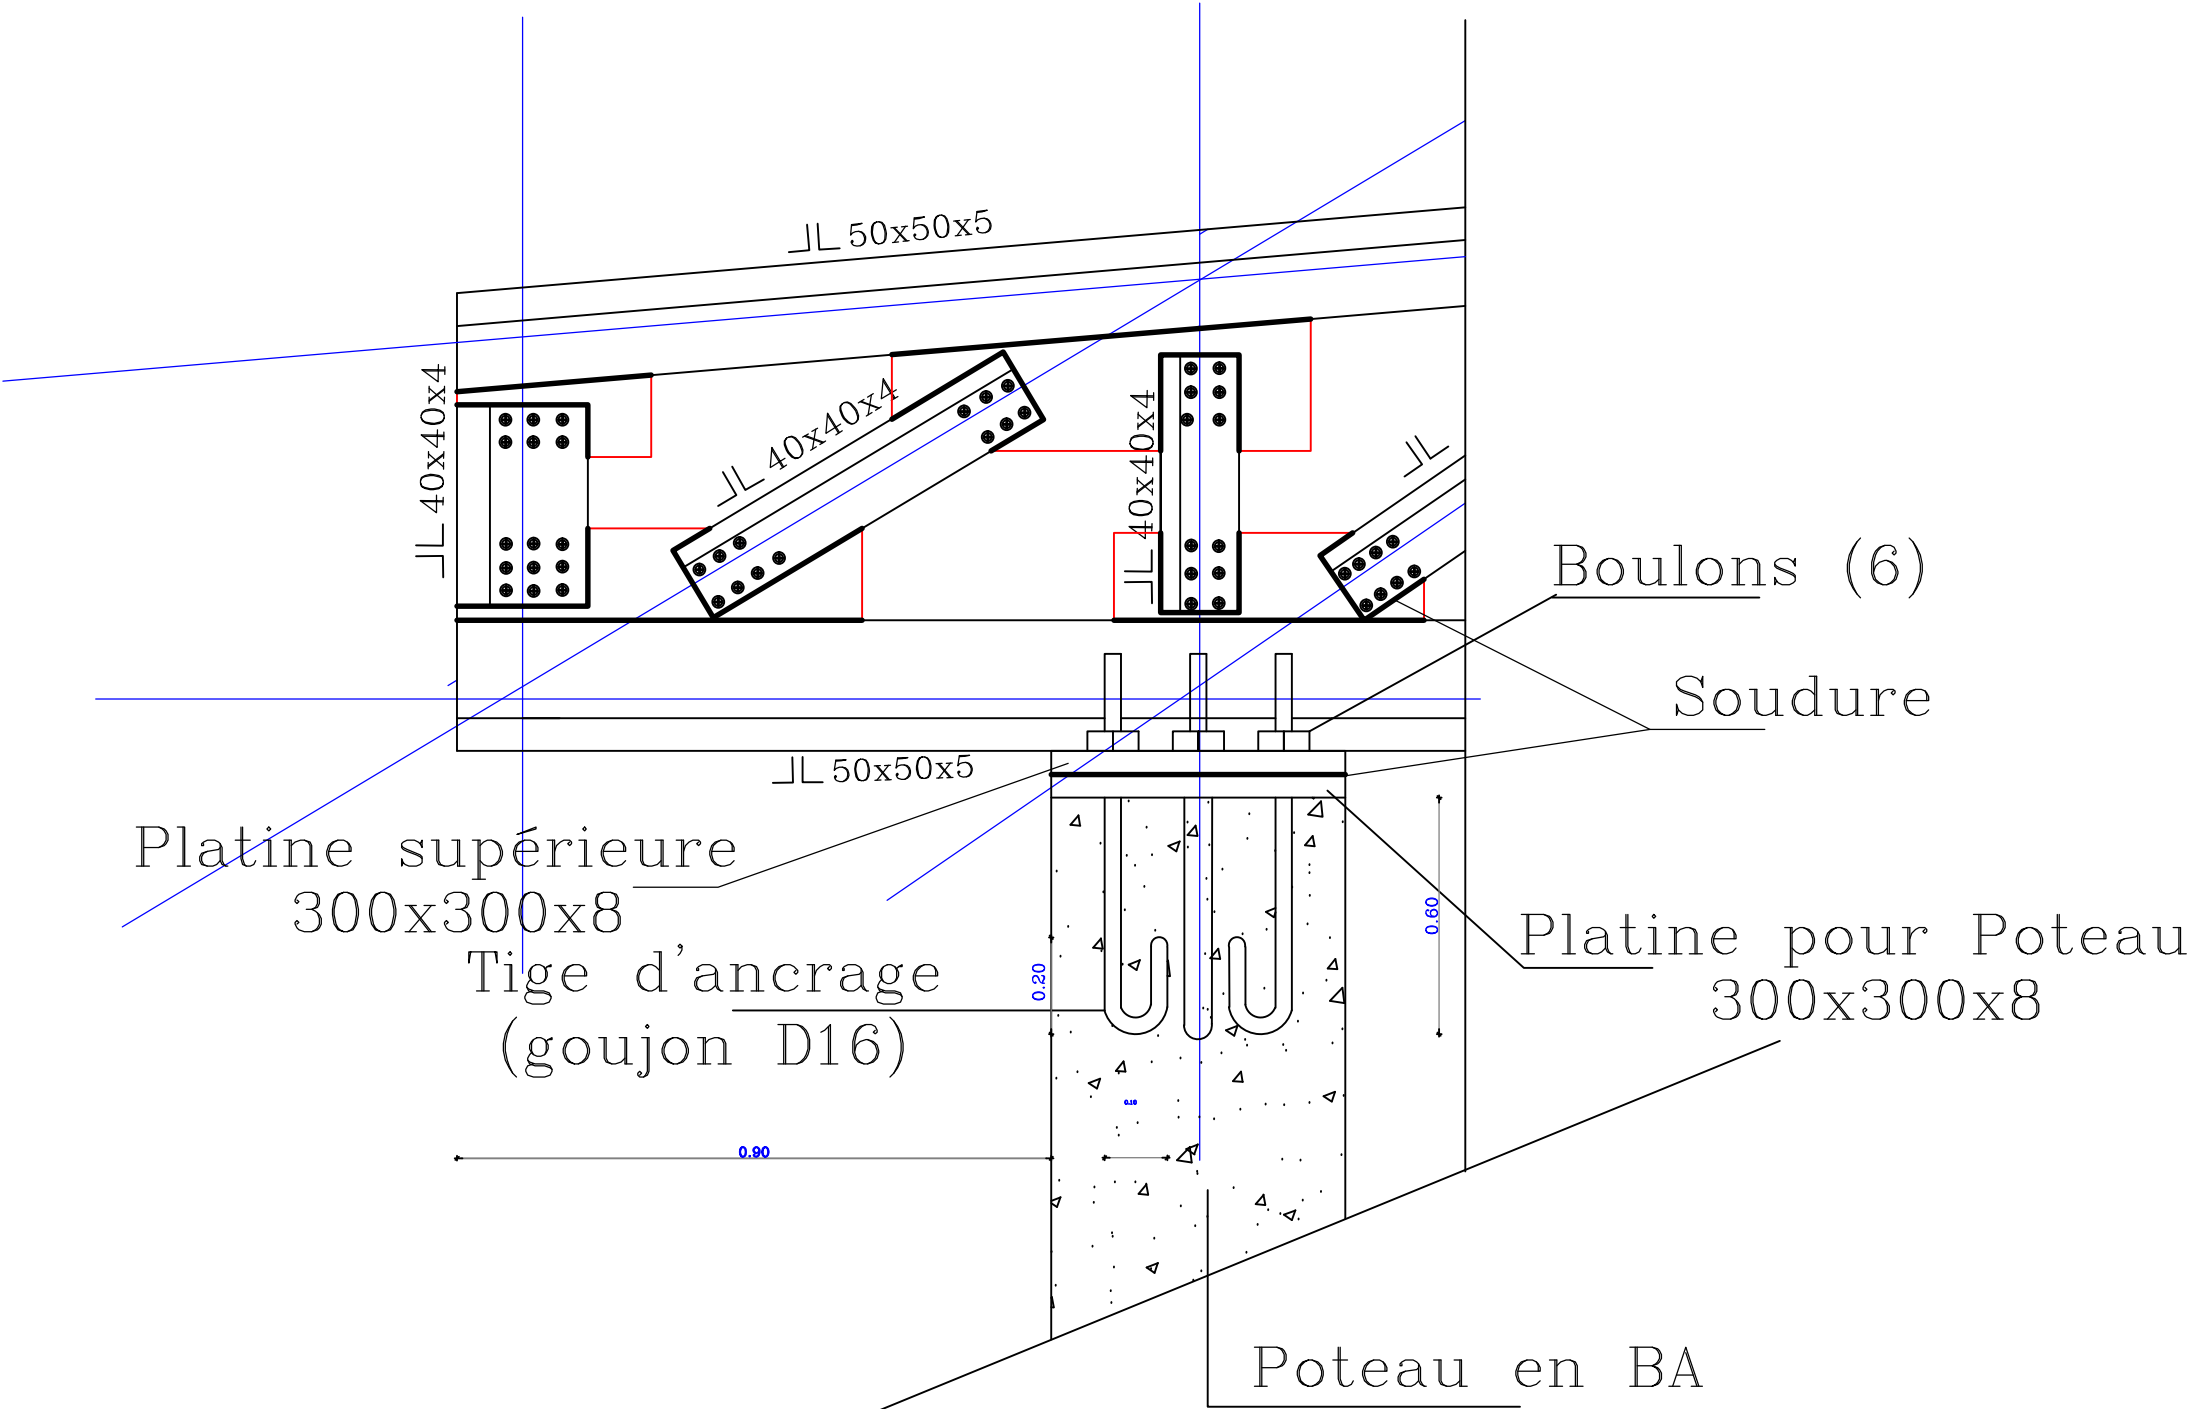

REPUBLIQUE DU NIGER MINISTERE DE L'AGRICULTURE ET DE L'ELEVAGE PROGRAMME DE DEVELOPPEMENT DE L'AGRICULTURE FAMILIALE "ProDAF"
AVANT PROJET DETAILLE DU PROJET DE CONSTRUCTION D'UNE PLATEFORME DE COMMERCIALISATION DE PRODUITS AGRICOLES A KAROFANE
GROUPEMENT DE CABINETS: GS ARCHI / INGENIERIE ET EACI
MAGASIN: DETAIL 3