


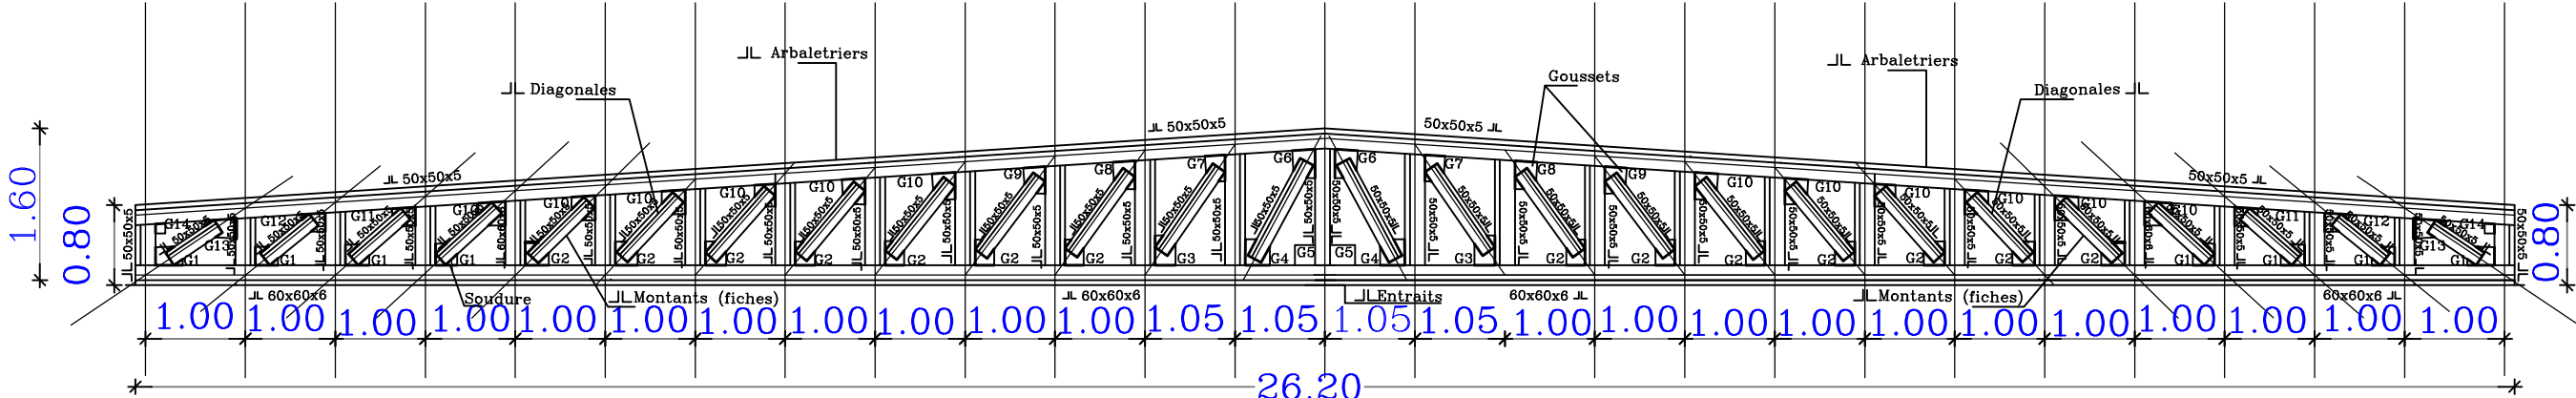

DETAIL FERME N°2 HALL





<u>DESIGNATION</u>	<u>MATIERE</u>
Arbaletriers	Cornière-doubles 50x50x5
Entraits	Cornière-doubles 60x60x6
Montants (fiches)	Cornière-doubles 50x50x5
Diagonales	Cornière-doubles 50x50x5
Goussets	Tôle ép de 8
Epaisseur de soudure au niveau de neoud	L= 70mm


DETAILS GOUSSETS


G1 


G2 

G3 

G4 

G5 

 
G6 

G7 

DETAILS GOUSSETS	
G8	
G9	
G10	
G11	
G12	
G13	
G14	

DETAIL POSE FERME SUR POTEAU EN BETON ARME

DETAIL 1.1

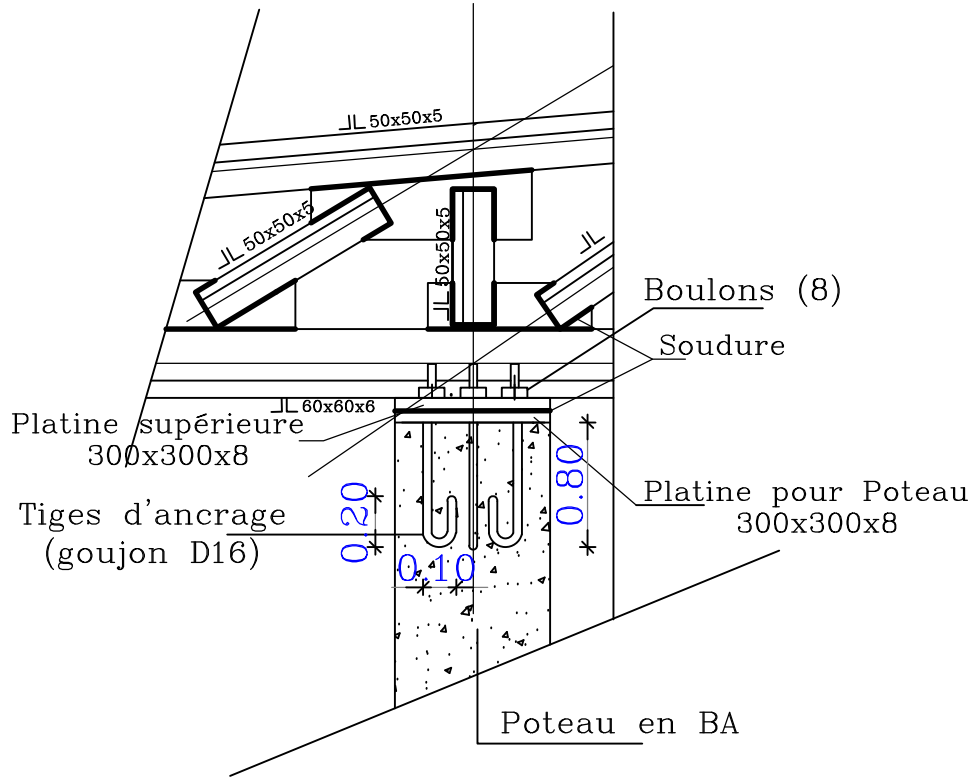

REPUBLIQUE DU NIGER
MINISTERE DE L'AGRICULTURE ET DE L'ELEVAGE
PROGRAMME DE DEVELOPPEMENT DE L'AGRICULTURE FAMILIALE
"ProDAF"

AVANT PROJET DETAILLE DU PROJET DE CONSTRUCTION D'UNE
 PLATEFORME DE COMMERCIALISATION DE
 PRODUITS AGRICOLES A KAROFANE

GROUPEMENT DE CABINETS:
GS ARCHI / INGENIERIE ET EACH

HALL :
FERME 2